



عمارة واحات الأحساء خرائط توزيع الأنماط المعمارية الموجهات التصميمية

الهفوف

April 2024 PLAN 1 OF 6 REV 1.1

الحدود التنظيمية



حدود المناطق المركزية



المستوى الأول
تقليدي




المستوى الثاني
تقليدي، انتقالي



المستوى الثالث
تقليدي، انتقالي، معاصر



المناطق المستثناة

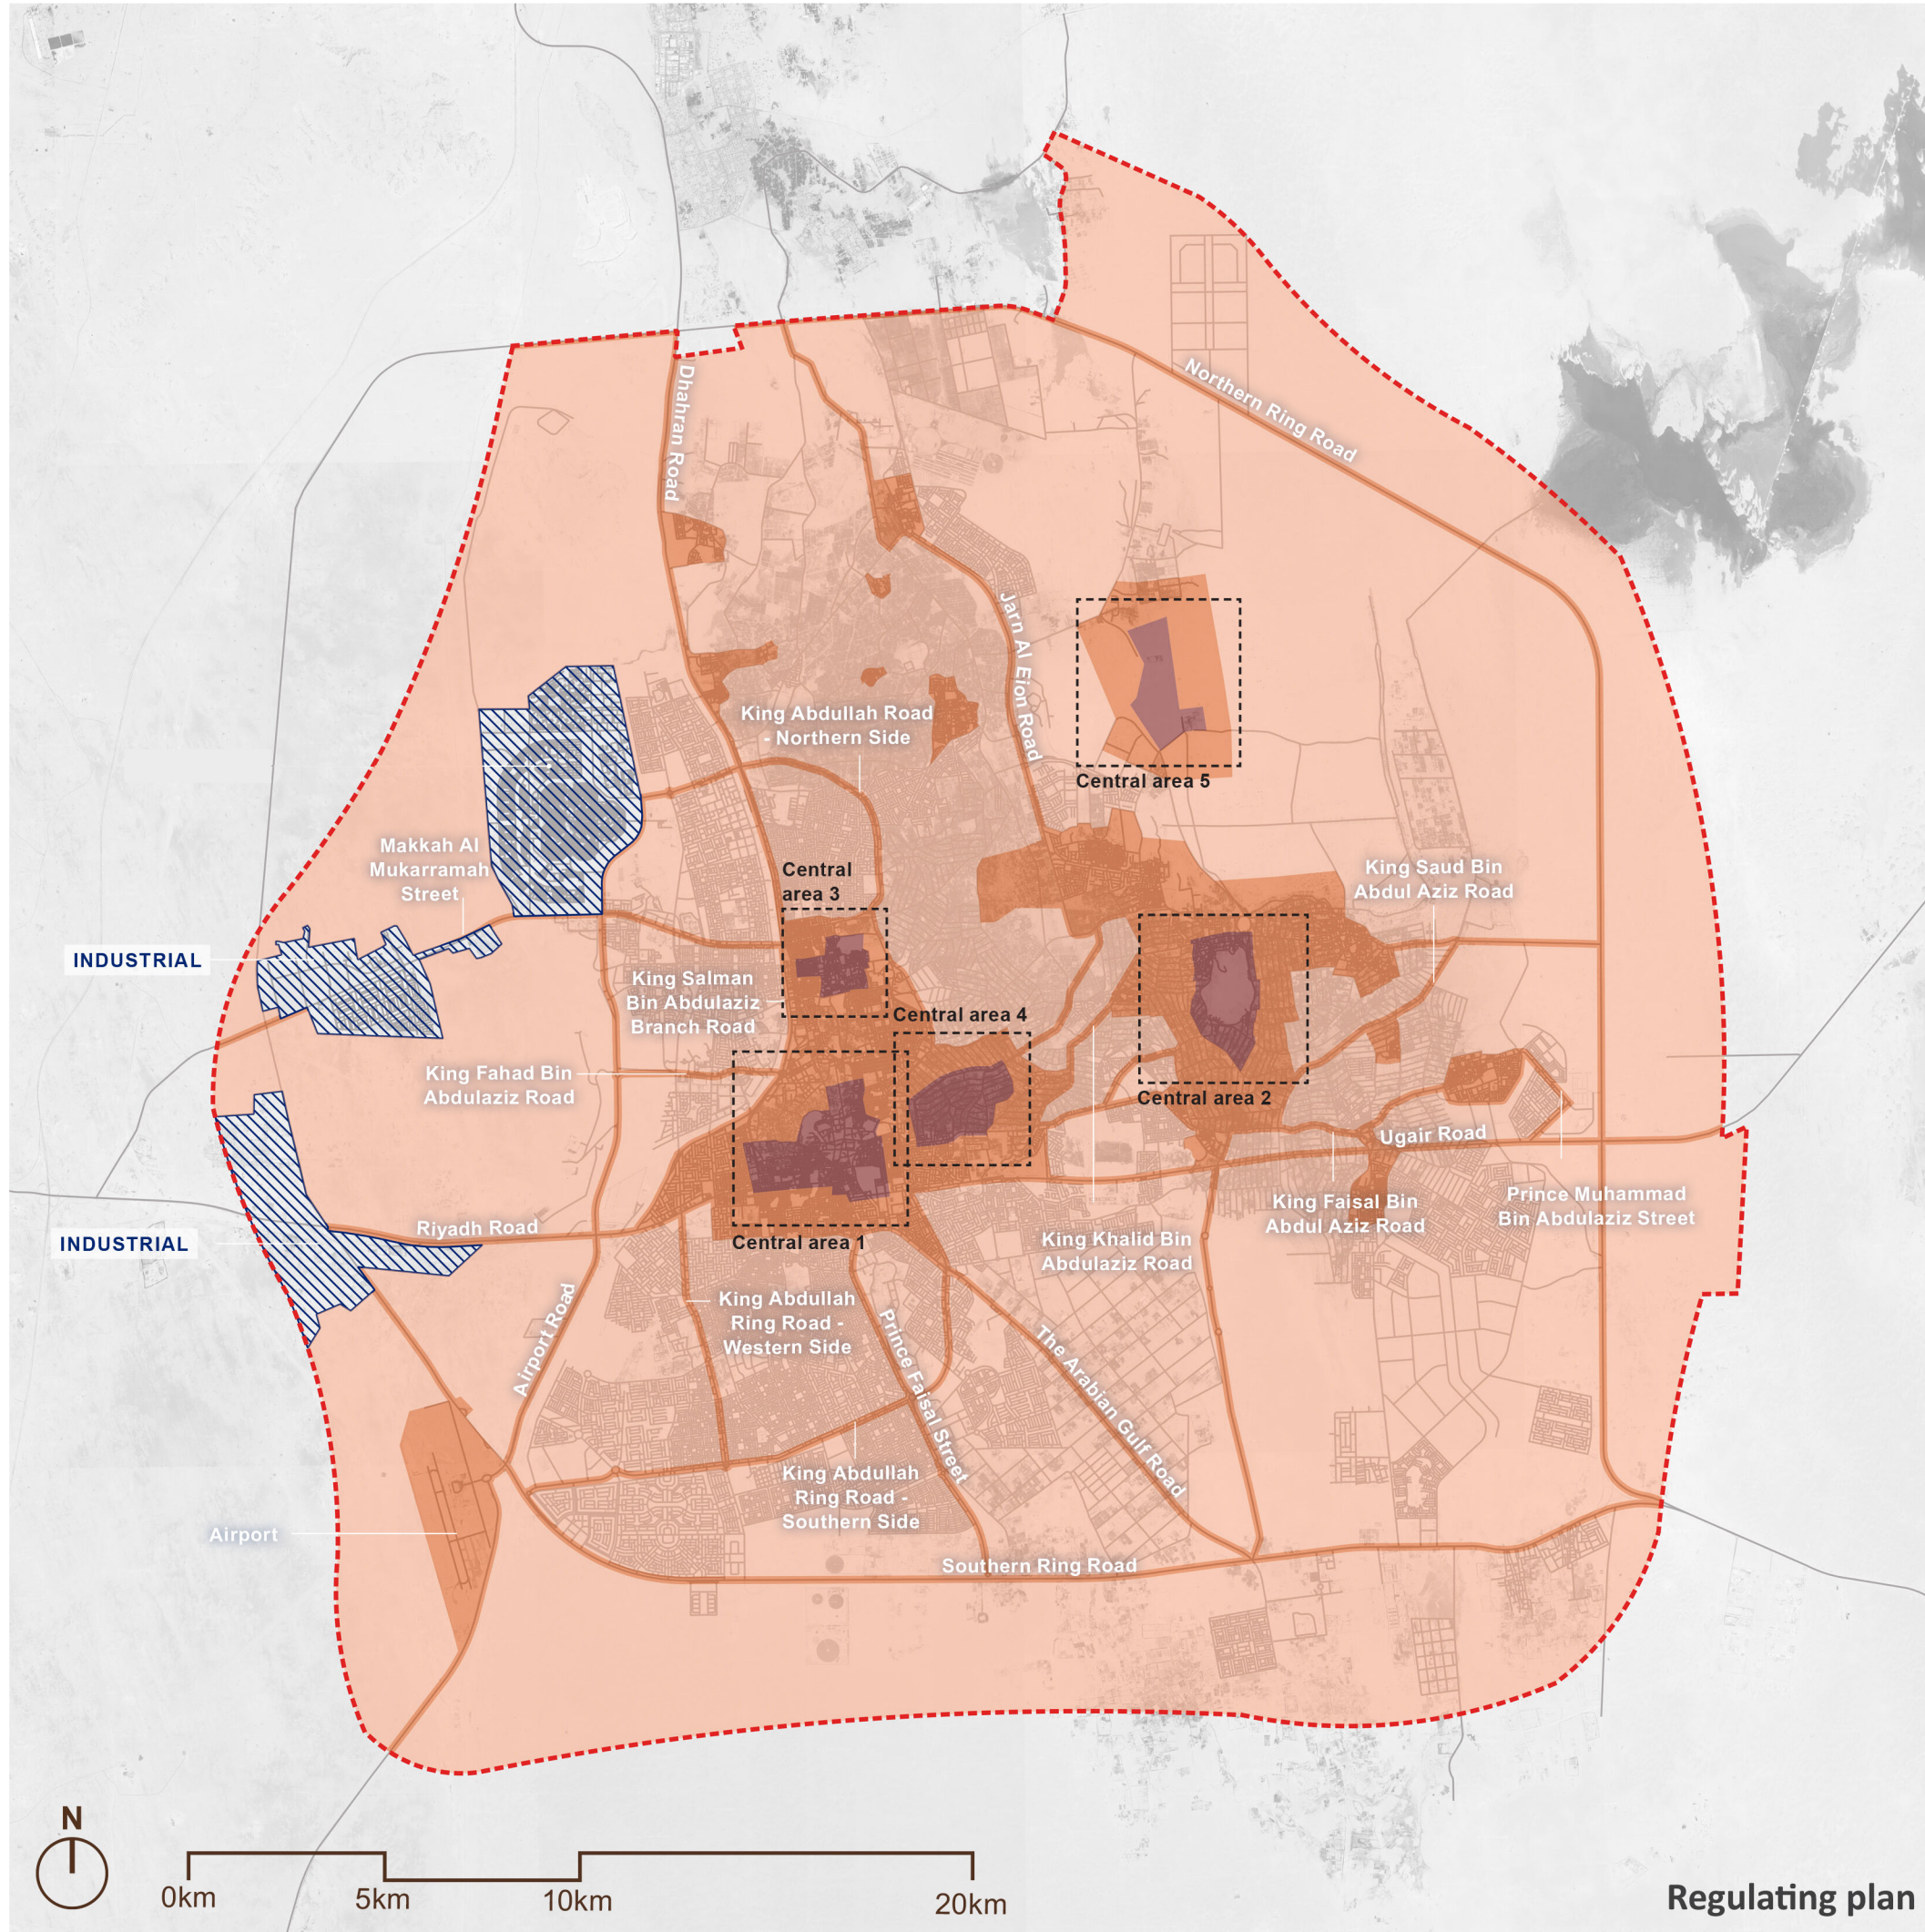

Regulating plan



خريطة الموقع